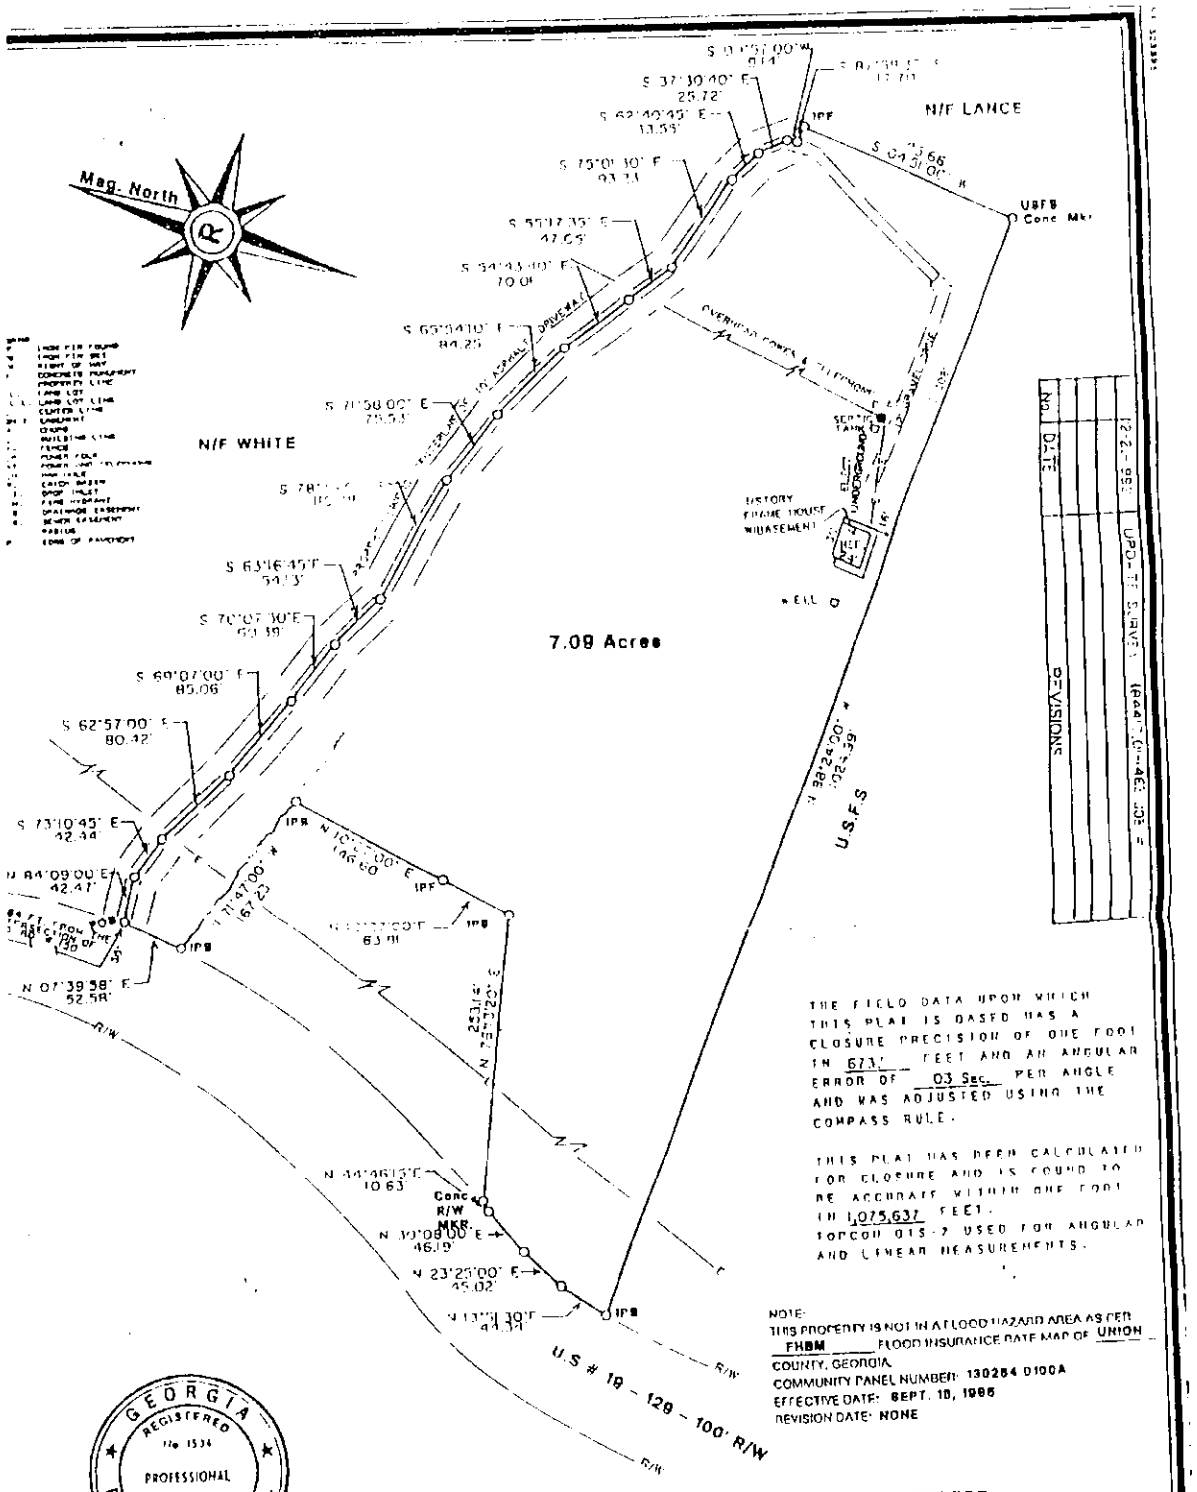
Mag. North
N/F LANCE
N/F WHITE
7.09 Acres
U.S.F.S
U.S # 19 - 129 - 100' R/W
R/W
IPF
IPS
USFS Conc Mkr
Conc R/W MKR
S 37°30'40" E 25.72'
S 62°40'45" E 13.55'
S 75°01'10" E 93.31
S 55°17'35" E 47.05'
S 34°43'10" E 70.01'
S 65°54'10" E 84.25'
S 71°58'00" E 75.53'
S 63°16'45" E 54.13'
S 70°07'30" E 60.39'
S 69°07'00" E 85.06'
S 62°57'00" E 80.42'
S 73°10'45" E 42.44'
N 84°09'00" E 42.47'
N 07°39'58" E 52.58'
N 71°47'00" E 67.23'
N 10°00'00" E 106.60'
N 44°46'13" E 10.63'
N 30°08'00" E 46.19'
N 23°25'00" E 45.02'
N 13°01'30" E 44.34'
N 38°24'00" E 1024.39'
OVERHEAD POWER & TELEPHONE
DRIVEWAY
ASPHALT
UNDERGROUND
SEPTIC TANK
